


Схема теплоснабжения деревни Хвалово
муниципального образования Хваловское сельское поселение
Волховского муниципального района
Ленинградской области

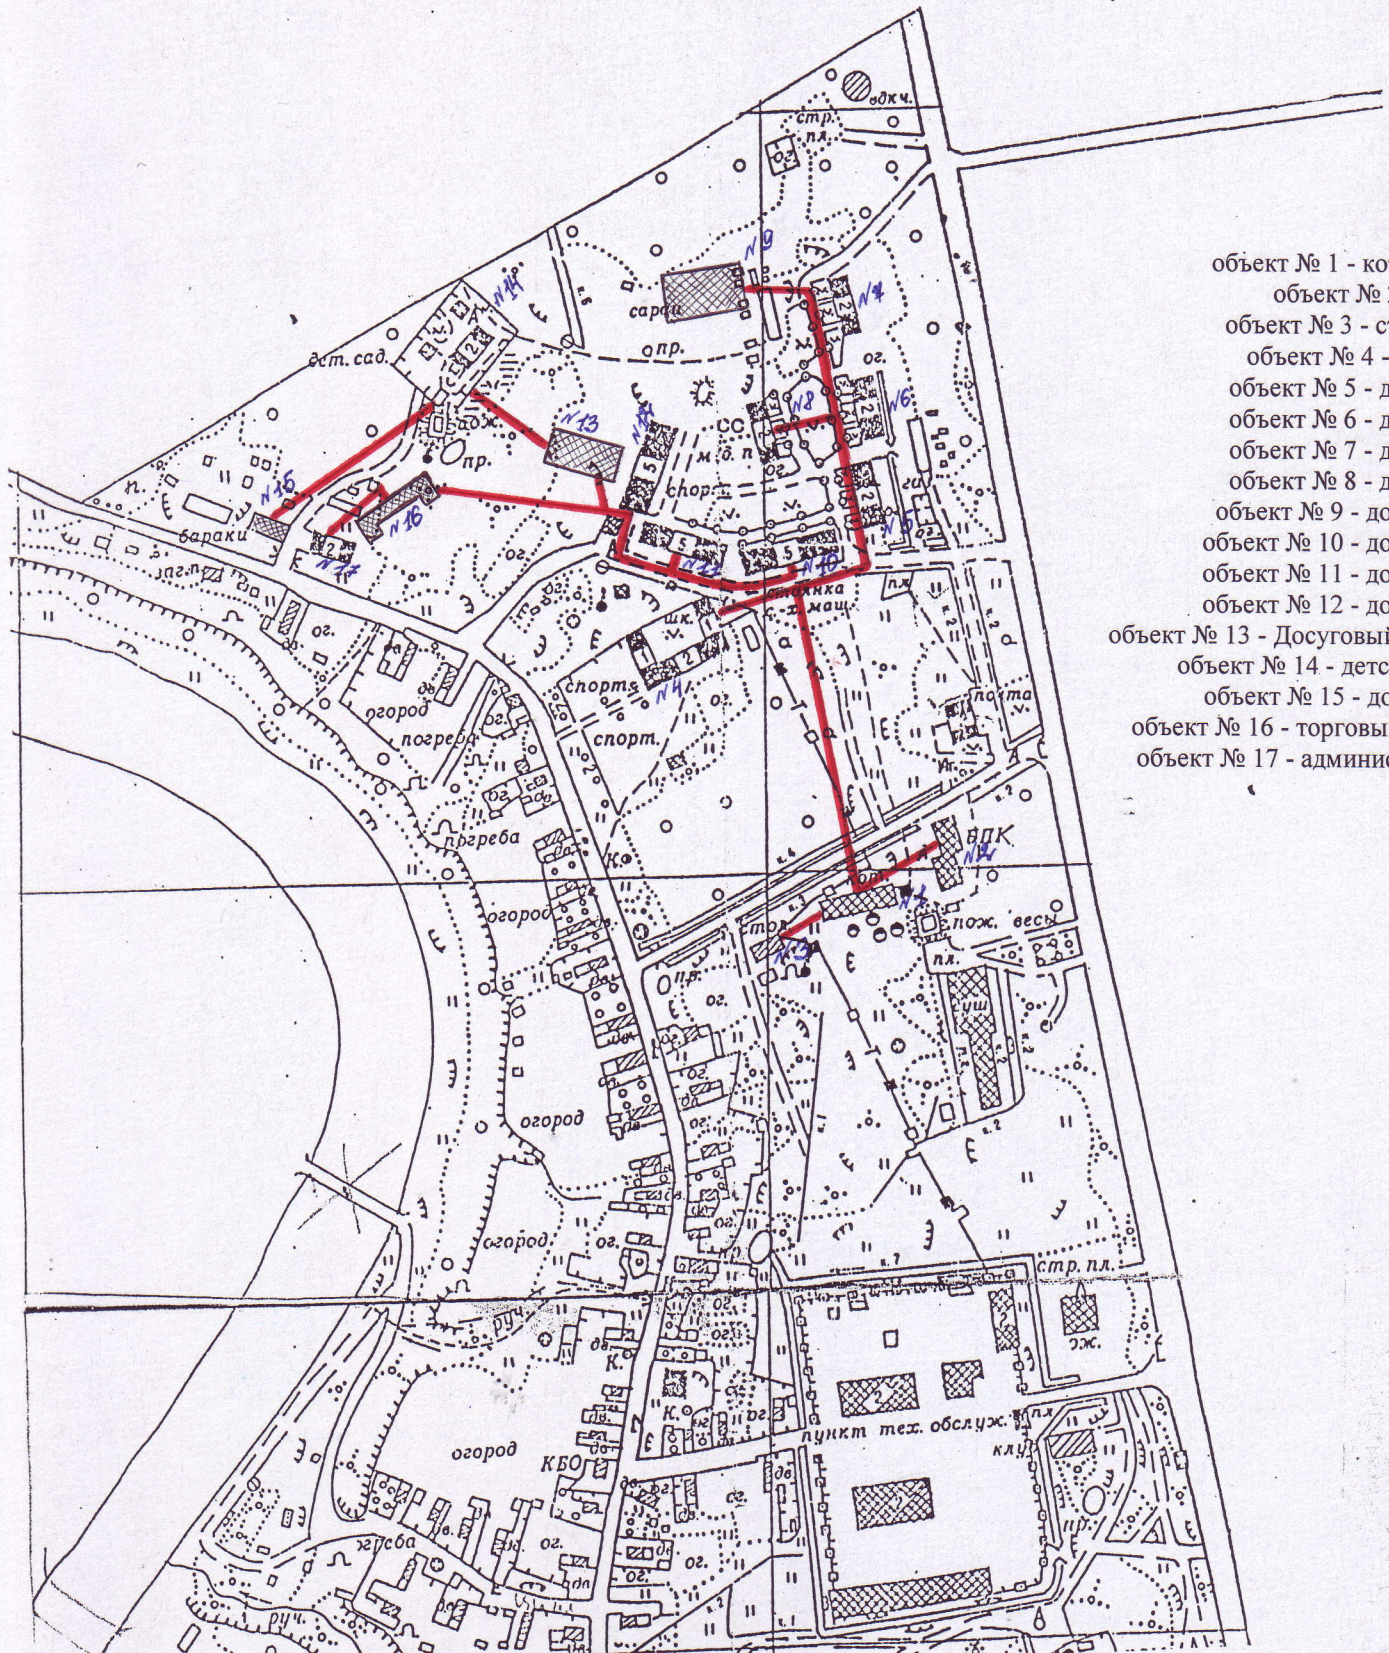

где:

- объект № 1 - котельная
- объект № 2 - баня
- объект № 3 - столовая
- объект № 4 - школа
- объект № 5 - дом № 1
- объект № 6 - дом № 2
- объект № 7 - дом № 4
- объект № 8 - дом № 3
- объект № 9 - дом № 14
- объект № 10 - дом № 16
- объект № 11 - дом № 15
- объект № 12 - дом № 21
- объект № 13 - Досуговый Центр
- объект № 14 - детский сад
- объект № 15 - дом № 1а
- объект № 16 - торговый центр
- объект № 17 - администрация